

# ÚZEMNÝ PLÁN OBCE DRAŽKOVCE NÁVRH



## ZOZNAM VEREJNOPROSPEŠNÝCH STAVIEB

01 označenie verejnoprospešnej stavby


- 01 kostol
  - 02 cintorín + dom smútku
  - 03 materská škola s areálom
  - 04 základná škola s areálom
  - 05 obecný úrad a dom kultúry
  - 06 hasičská zbrojnica
  - 07 športový areál
  - 08 dom sociálnych služieb s areálom
  - 09 detské ihrisko
  - 10 plochy verejnej zelene s príslušným technickým vybavením
  - 11 protipovodňové opatrenie - zasakovacie pásy
  - 12 mostný objekt
- Verejnoprospešnými stavbami ďalej sú:
- plochy všetkých líniových vedení a objektov technickej infraštruktúry (elektrické vedenia, plynovody, vodovody, kanalizácie, čerpace stanice odpadových vôd, automatické tlakové stanice, telekomunikačné vedenia a stožiare, diaľkové káble, elektronické komunikačné siete, a pod.) vrátane ich ochranných pásiem,
  - verejných automobilových, cyklistických a pešie komunikácie, vrátane mostných objektov
  - plochy zastávok hromadnej dopravy, vrátane zastávkových pruhov
  - plochy verejných parkovísk
  - plochy a stavby protipovodňovej ochrany
  - stavby súvisiace s ochranou pred povodňami a transformáciou povodňovej vlny a spriechopením tokov pre zabezpečenie pozdĺžnej kontinuity

## REGULATÍVY ÚZEMNÉHO ROZVOJA:

### OZNAČENIE FUNKČNEJ PLOCHY

- OV 03 číslo plochy
- funkcia

- BI - obytné územie plochy individuálnej bytovej výstavby
- BH - obytné územie plochy hromadnej bytovej výstavby
- DP - dopravné plochy
- EP - ekostabilizačné prvky
- GL - genofondová lokalita
- LE - plochy letiska
- LS - plochy lesov
- MBc - mieste biocentrum
- MBk - miestny biokoridor
- MIP - miestny interakčný prvok
- OV - plochy občianskej vybavenosti
- PK - poľnohospodárska krajina
- PP - pešie plochy a priestranstvá
- PV - poľnohospodárska výroba
- RBk - regionálny biokoridor
- RU - rekreačné územie
- SP - plochy športu
- TI - plochy technickej infraštruktúry
- VT - vodné toky
- ZC - plocha zelene cintorína /pohrebiska/
- ZS - zeleň sídelná, izolovaná a sprievodná
- ZU - zmiešané územie
- ZV - zeleň verejná

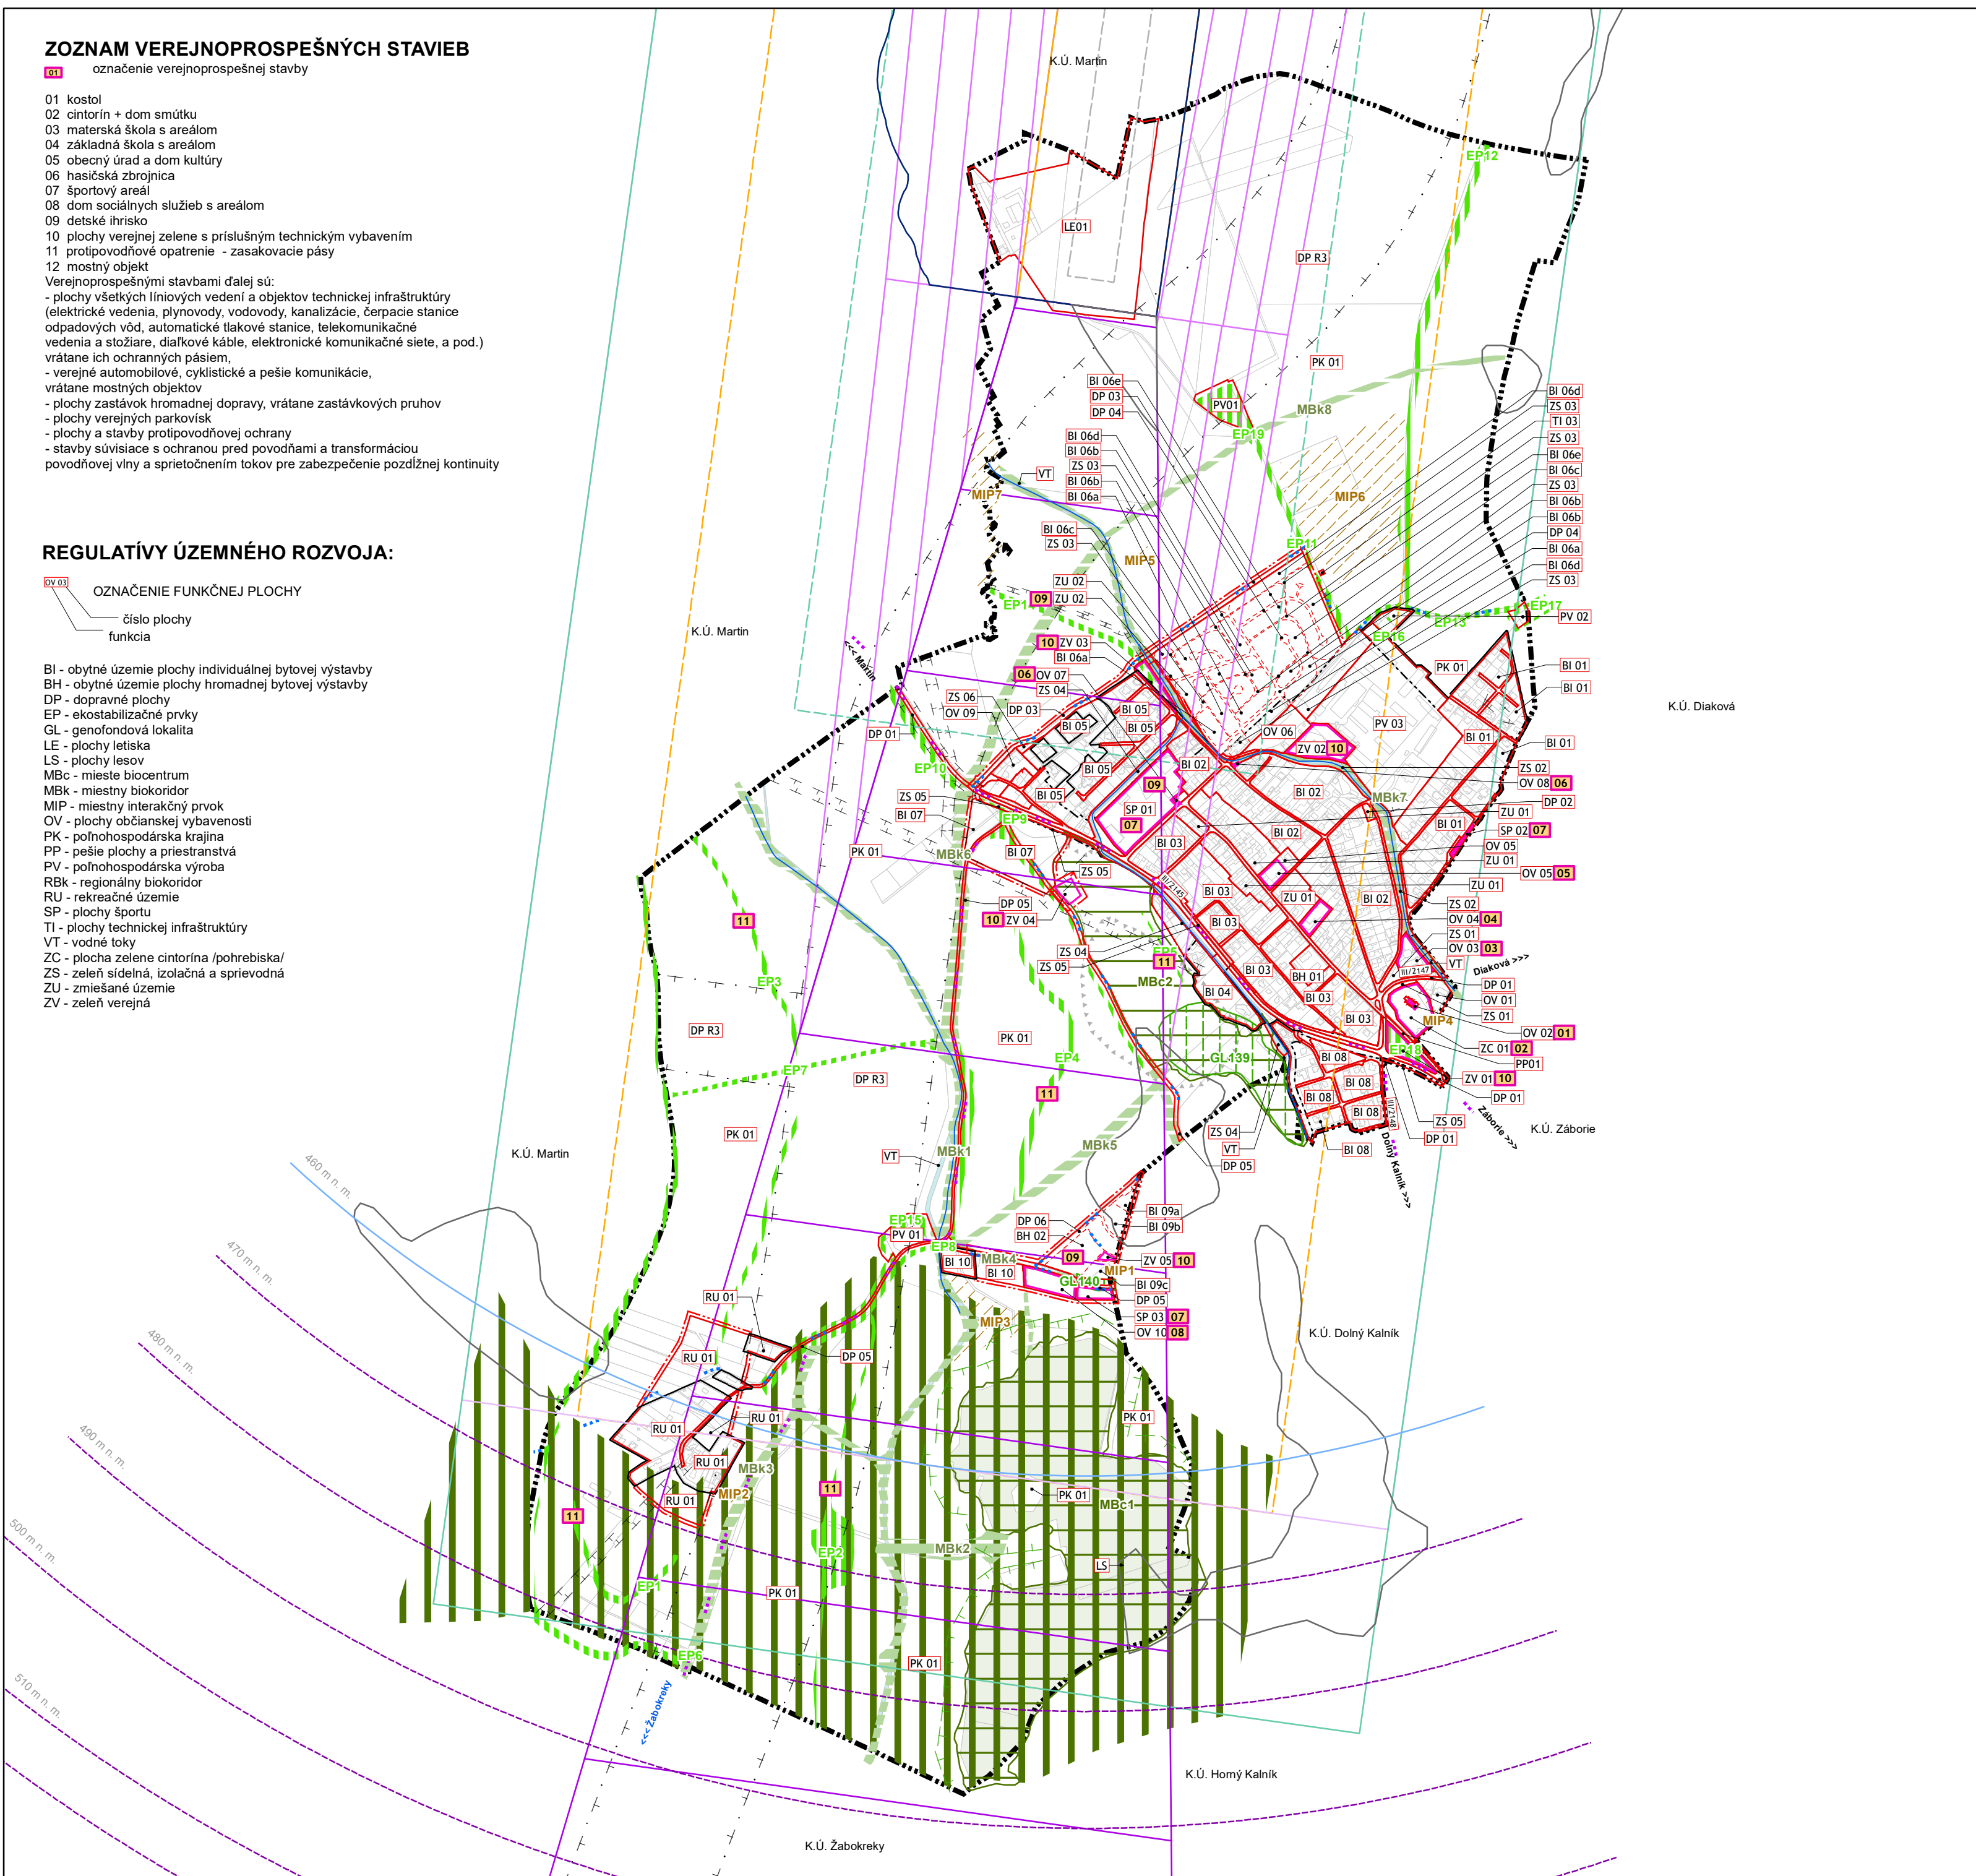

## LEGENDA

stav	návrh	popis
		hranica katastra
		hranica zastavaného územia k 1.1.1990
		hranica skutočne zastavaného územia obce
		hranice regulovaných plôch
		hranice dielčích regulovaných plôch
		index funkčnej špecifikácie
		vodné toky
		plochy lesov
		zosuvné územie
		cyklotrasa
		ochranné pásma všetkých druhov
		bezpečnostné pásmo plynárenských zariadení
		ochranné pásmo lesa
		01 označenie verejnoprospešnej stavby

## OCHRANNÉ PÁSMA LETISKA MARTIN

	OP kužeľovej plochy sklon 1:25
	OP vzletových a približovacích priestorov sklon 1:40
	OP vodorovnej roviny
	OP prechodových plôch sklon 1:7
	OP s obmedzením stavieb VN a VVN
	OP prevádzkových plôch letiska
	OP proti nebezpečným a klamlivým svetlám
	OP vonkajšie ornitologické
	OP vnútorné ornitologické
	OP záujmového územia letiska
	terén prekážkou
	vzletová a prístávacia dráha
	vzletový a prístávací pás

## RÚSES A MÚSES

	upresnenie RBk 10 podľa PD spracovanej spoločnosťou EKOJET, s.r.o. v r. 2016 pri posudzovaní vplyvov navrhovanej R3 na živ. prostredie (EIA)
	genofondová lokalita
	miestny biokoridor
	miestne biocentrum
	interakčný prvok
	ekostabilizačný prvok

## VÝHLADOVÉ JAVY

	ochranné pásmo R3
--	-------------------