

ÚZEMNÝ PLÁN OBCE DRAŽKOVCE NÁVRH




LEGENDA

stav	návrh	
		hranica katastra
		hranica zastavaného územia k 1.1.1990
		hranica zastavaného územia
		hranica BPEJ
		číslo BPEJ / skupina
		číslo BPEJ / skupina - chránené
		lesný pozemok
		záber poľnohospodárskej pôdy
		číslo záberu
		plochy odvodnené

druh pozemku podľa KN

		trvalý trávny porast
		orná pôda
		záhrada
		vodné toky

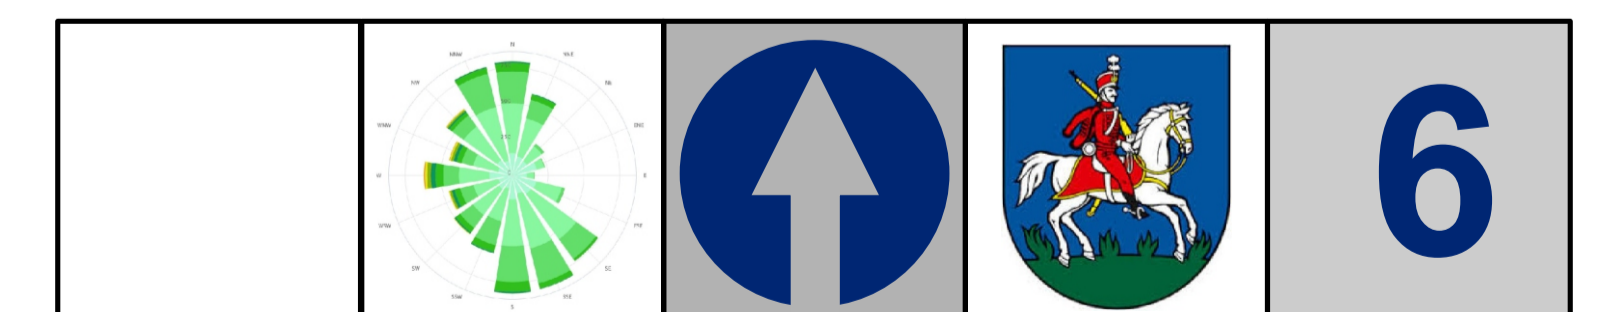

VYHODNOTENIE DŮSLEDKOV STAVEBNÝCH ZÁMEROV A INÝCH NÁVRHOV NA POĽNOHOSPODÁRSKEJ PÔDE A LESNÝCH POZEMKOCH

AUTORSKÝ KOLEKTÍV:	OBSTARÁVATEL:	OBEC DRAŽKOVCE
URBANIZMUS: Ing. arch. Eleonóra Hejzlarová Ing. arch. Roman Jančo, p. Marta Kučerová	OSO PRE OBST. ÚPD: Ing. arch. Eva Zatková	SPRACOVATEL:
ELEKTRINA: Ing. Lukáš Stránsky	Ing. arch. Ján Kubina ARCHITEKTÚRA-URBANIZMUS	
DOPRAVA: Ing. Iveta Kolenčíková	ČÍSLO ZÁKAZKY: 877/20	
VOD.HOSP.: Ing. Vladimír Otto	DÁTUM: NOVEMBER 2021	
PLYN: Tatiana Bičanovská	MIERKA: 1 : 5 000	