


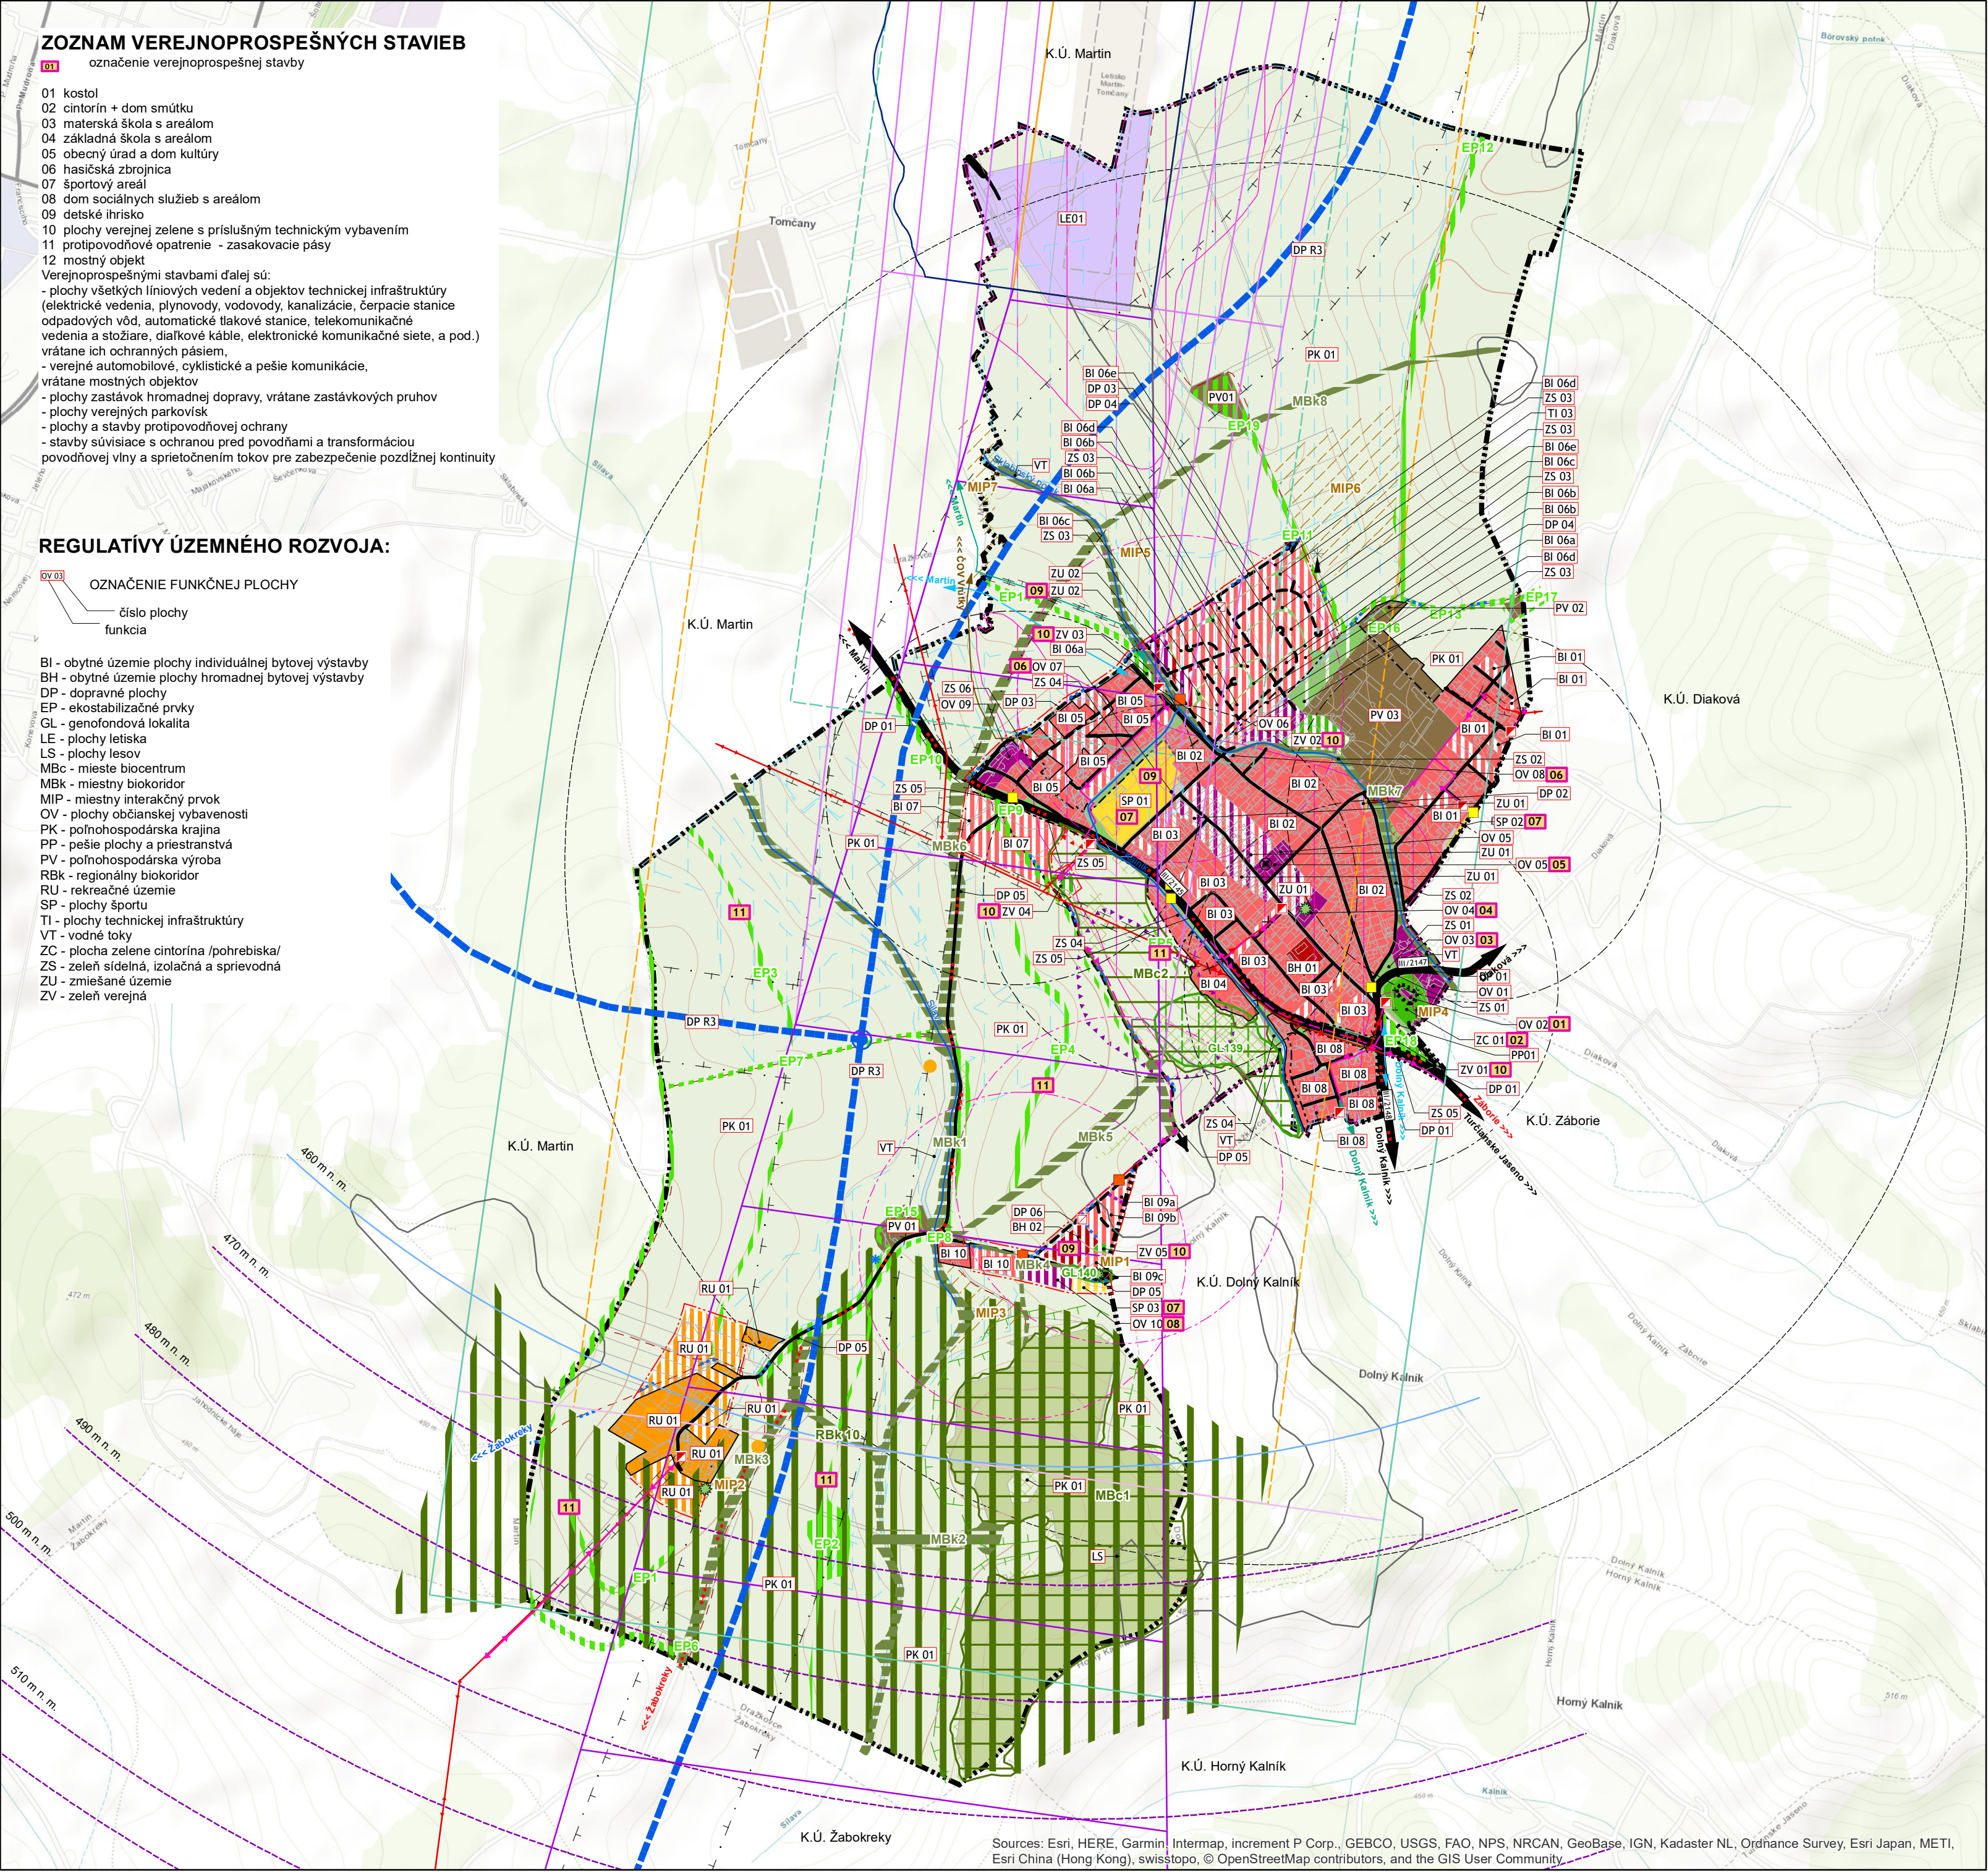

LEGENDA

stav	návrh	
		hranica katastra
		hranica zastavaného územia k 1.1.1990
		hranica skutočne zastavaného územia obce
		plochy bývania individuálneho
		plochy bývania hromadného
		plochy občianskej vybavenosti
		zmiešané územie /obč. vyb.+bývanie individ./
		zmiešané územie /obč. vyb.+bývanie hromadné/
		športové a rekreačné plochy
		plochy rekreačného bývania
		pešie plochy a priestranstvá (zjazdny chodnik)
		plochy letiska
		plochy technickej infraštruktúry
		plochy poľnohospodárskej výroby
		plochy dopravy
		zeleň verejná
		zeleň sprievodná a izolačná
		zeleň cintorínov
		les
		poľnohospodárska krajina
		vodné toky
		nelesná drevitá vegetácia
		odvodnené plochy
		radónové riziko - stredné, ostatné územie - nízke
		zosuv potenciálny
		zosuv aktívny
		cesta III. triedy
		miestne komunikácie
		dopravné napojenie
		poľné cesty
		cyklotrasa
		izochrona doch. vzdial. hromadnej dopravy
		rozvodné vodovodné potrubie - napojenie
		splašková kanalizácia - napojenie
		vzdušné vedenie VN 22 kV
		vzdušné vedenie VN 22 kV na zrušenie
		podzemné vedenie VN 22 kV
		stredotlaký plynovod - napojenie
		ochranné pásma všetkých druhov
		bezpečnostné pásmo plynárenských zariadení
		ochranné pásmo lesa
		oddelenie funkčných plôch

VÝHLADOVÉ JAVY

	rýchlostná cesta R3 - odporúčaný variant z procesu EIA - V1
	rýchlostná cesta R3 - pripájač
	ochranné pásmo R3

ÚZEMNÝ PLÁN OBCE
DRAŽKOVCE
NÁVRH




		zastávka autobusu
		významný solitér zelene
		trafostanica
		telekomunikačný stožiar
		odvezená skládka
		opustená (nelegálna) skládka
		sirána a jej minimálny dosah

OCHRANNÉ PÁSMA LETISKA MARTIN

		OP kužeľovej plochy sklon 1:25
		OP vzletových a približovacích priestorov sklon 1:40
		OP vodorovnej roviny
		OP prechodových plôch sklon 1:7
		OP s obmedzením stavieb VN a VVN
		OP prevádzkových plôch letiska
		OP proti nebezpečným a klamlivým svetlám
		OP vonkajšie ornitologické
		OP vnútorné ornitologické
		OP záujmového územia letiska
		terén prekážkou
		vzletová a prístavacia dráha
		vzletový a prístavací pás

RÚSES A MÚSES

		upresnenie RBk 10 podľa PD spracovanej spoločnosťou EKOJET, s.r.o. v r. 2016 pri posudzovaní vplyvov navrhovanej R3 na živ. prostredie (EIA)
		genofondová lokalita
		miestny biokoridor
		miestne biocentrum
		interakčný prvok
		ekostabilizačný prvok

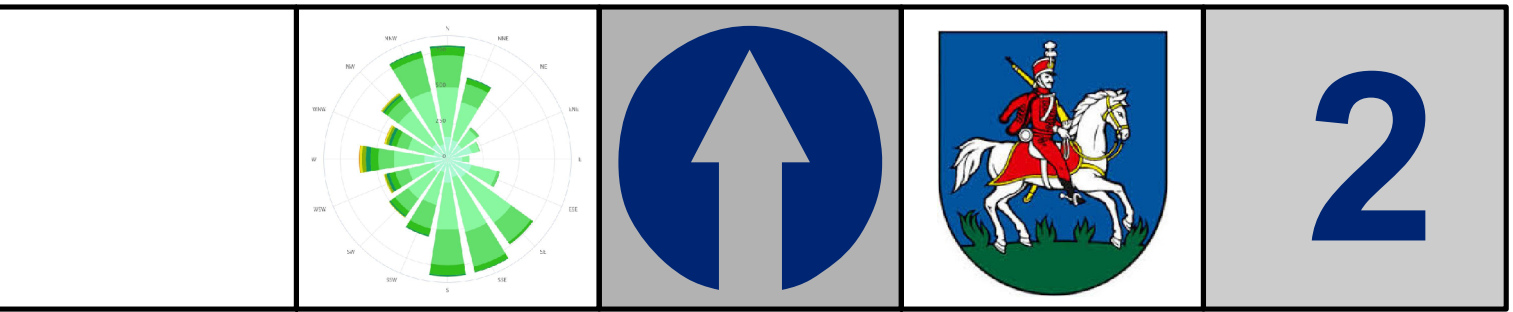

KOMPLEXNÝ VÝKRES PRIESTOROVÉHO USPORIADANIA A FUNKČNÉHO VYUŽÍVANIA ÚZEMIA - KATASTRÁLNE ÚZEMIE OBCE, S VYZNAČENOU ZÁVÄZNOU ČASŤOU RIEŠENIA A VEREJNOPROSPEŠNÝMI STAVBAMI, OCHRANA PRÍRODY A TVORBA KRAJINY A PRVKY ÚSES			
AUTORSKÝ KOLEKTÍV:		OBSTARÁVATEL: OBEC DRAŽKOVCE	
URBANIZMUS: Ing. arch. Eleonóra Hejzlarová Ing. arch. Roman Jančo		OSO PRE OBST. ÚPD: Ing. arch. Eva Zaťková	
ELEKTRINA: Ing. Lukáš Stránsky		SPRACOVATEL: Ing.arch. Ján Kubina ARCHITEKTÚRA-URBANIZMUS	
DOPRAVA: Ing. Iveta Kolenčíková		ČÍSLO ZÁKAZKY: 877/20	
VOD.HOSP.: Ing. Vladimír Otto		DÁTUM: NOVEMBER 2021	
PLYN: Tatiana Bičanovská		MIERKA: 1 : 10 000	