


ÚZEMNÝ PLÁN OBCE DRAŽKOVCE

NÁVRH

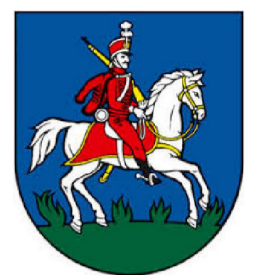


LEGENDA

stav	návrh
	hranica katastra
	hranica zastavaného územia k 1.1.1990
	hranica skutočne zastavaného územia obce
	urbanizované územie
	poľnohospodárska krajina
	plochy lesov
	vodné toky
	vzdušné vedenie VN 22 kV
	podzemné vedenie VN 22 kV
	vzdušné vedenie VN 22 kV - na zrušenie
	strednotlaký plynovod
	plyn napojenie
	rozvodné vodovodné potrubie
	rozvodné vodovodné potrubie - napojenie
	splašková kanalizácia
	splašková kanalizácia - napojenie
	splašková kanalizácia - výtlačné potrubie
	ochranné pásma všetkých druhov technickej infraštruktúry
	bezpečnostné pásmo plynovodu
	trafostanica
	čerpacia stanica kanalizácie
	prameň
	hydrogeologický vrt
	telekomunikačný stožiar
	siréna a jej minimálny dosah

REGULATÍVY ÚZEMNÉHO ROZVOJA:

OZNAČENIE FUNKČNEJ PLOCHY
číslo plochy
funkcia

Bi - obytné územie plochy individuálnej bytovej výstavby
BH - obytné územie plochy hromadnej bytovej výstavby
DP - dopravné plochy
EP - ekostabilizačné prvky
GL - genofundová lokalita
LE - plochy letiska
LS - plochy lesov
MBc - mieste biocentrum
MBk - miestny biokoridor
MIP - miestny interakčný prvok
OV - plochy občianskej vybavenosti
PK - poľnohospodárska krajina
PP - pešie plochy a priestranstvá
PV - poľnohospodárska výroba
RBk - regionálny biokoridor
RU - rekreačné územie
SP - plochy športu
TI - plochy technickej infraštruktúry
VT - vodné toky
ZC - plocha zelene cintorína /pohrebiska/
ZS - zeleň sídelná, izolačná a sprievodná
ZU - zmiešané územie
ZV - zeleň verejná

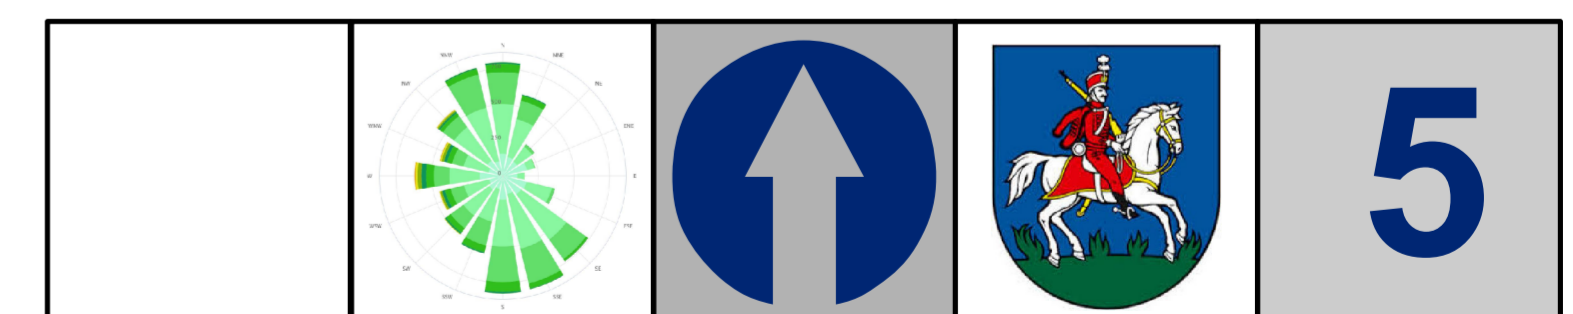

VÝKRES RIŠENIA VEREJNÉHO TECHNICKÉHO VYBAVENIA ÚZEMIA

AUTORSKÝ KOLEKTÍV:	OBSTARÁVATEL:	OBEC DRAŽKOVCE	
URBANIZMUS: Ing. arch. Eleonóra Hejzlarová	OSO PRE OBST. ÚPD:	Ing. arch. Eva Zatková	
	Ing. arch. Roman Jančo	SPRACOVATEL:	
ELEKTRINA:	Ing. Lukáš Stránsky	Ing. arch. Ján Kubina ARCHITEKTÚRA-URBANIZMUS	
DOPRAVA:	Ing. Iveta Kolenčíková	ČÍSLO ZÁKAZKY:	877/20
VOD.HOSP.:	Ing. Vladimír Otto	DÁTUM	NOVEMBER 2021
PLYN:	Tatiana Bičanovská	MIERKA:	1 : 5 000