

# ÚZEMNÝ PLÁN OBCE DRAŽKOVCE

NÁVRH



## LEGENDA

stav	návrh
	hranica katastra
	hranica zastavaného územia k 1.1.1990
	hranica skutočne zastavaného územia obce
	urbanizované územie
	plochy dopravy
	plochy letiska
	plochy lesov
	vodné toky
	poľnohospodárska krajina
	cesta III. triedy
	miestne komunikácie
	dopravné napojenia
	cyklotrasa
	pešie plochy, chodníky a priestranstvá (zjazdny chodnik)
	pešie napojenia
	most, pešie lávka
	poľné a účelové cesty
	ochranné pásmo cesty III. triedy
	zastávky hromadnej autobusovej dopravy
	izochrony časovej dostupnosti hromadnej dopravy
	parkovisko

## OCHRANNÉ PÁSMA LETISKA MARTIN


	OP kužeľovej plochy sklon 1:25
	OP vzletových a približovacích priestorov sklon 1:40
	OP vodorovnej roviny
	OP prechodových plôch sklon 1:7
	OP s obmedzením stavieb VN a VVN
	OP prevádzkových plôch letiska
	OP proti nebezpečným a klamlivým svetlám
	OP vonkajšie ornitologické
	OP vnútorné ornitologické
	OP záujmového územia letiska
	terén prekážkou
	vzletová a pristávacia dráha
	vzletová a pristávacia dráha

## VÝHLADOVÉ JAVY

	rýchlostná cesta R3 - odporúčaný variant z procesu EIA - V1
	rýchlostná cesta R3 - pripájač
	ochranné pásmo R3

## REGULATÍVY ÚZEMNÉHO ROZVOJA:

OZNAČENIE FUNKČNEJ PLOCHY	číslo plochy	funkcia
BI		obytné územie plochy individuálnej bytovej výstavby
BH		obytné územie plochy hromadnej bytovej výstavby
DP		dopravné plochy
EP		ekostabilizačné prvky
GL		genofundová lokalita
LE		plochy letiska
LS		plochy lesov
MBc		mieste biocentrum
MBk		miestny biokoridor
MIP		miestny interakčný prvok
OV		plochy občianskej vybavenosti
PK		poľnohospodárska krajina
PP		pešie plochy a priestranstvá
PV		poľnohospodárska výroba
RBk		regionálny biokoridor
RU		rekreačné územie
SP		plochy športu
TI		plochy technickej infraštruktúry
VT		vodné toky
ZC		plocha zelene cintorína /pohrebiska/
ZS		zeleň sídelná, izolačná a sprievodná
ZU		zmiešané územie
ZV		zeleň verejná

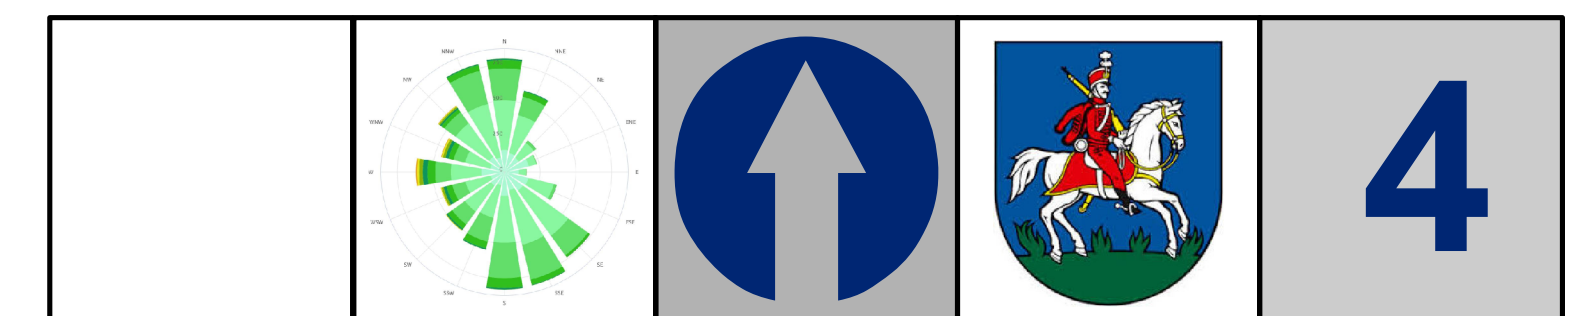

VÝKRES RIEŠENIA VEREJNÉHO DOPRAVNÉHO VYBAVENIA ÚZEMIA	
AUTORSKÝ KOLEKTÍV:	OBSTARÁVATEL: OBEC DRAŽKOVCE
URBANIZMUS: Ing. arch. Eleonóra Hejzlárová	OSO PRE OBST. ÚPD: Ing. arch. Eva Zaťková
	Ing. arch. Roman Jančo
ELEKTRINA: Ing. Lukáš Stránsky	SPRACOVATEL: Ing.arch. Ján Kubina ARCHITEKTÚRA-URBANIZMUS
DOPRAVA: Ing. Iveta Kolenčíková	ČÍSLO ZÁKAZKY: 877/20
VOD.HOSP.: Ing. Vladimír Otto	DÁTUM: NOVEMBER 2021
PLYN: Tatiana Bičanovská	MIERKA: 1 : 5 000