


ÚZEMNÝ PLÁN OBCE
DRAŽKOVCE
NÁVRH

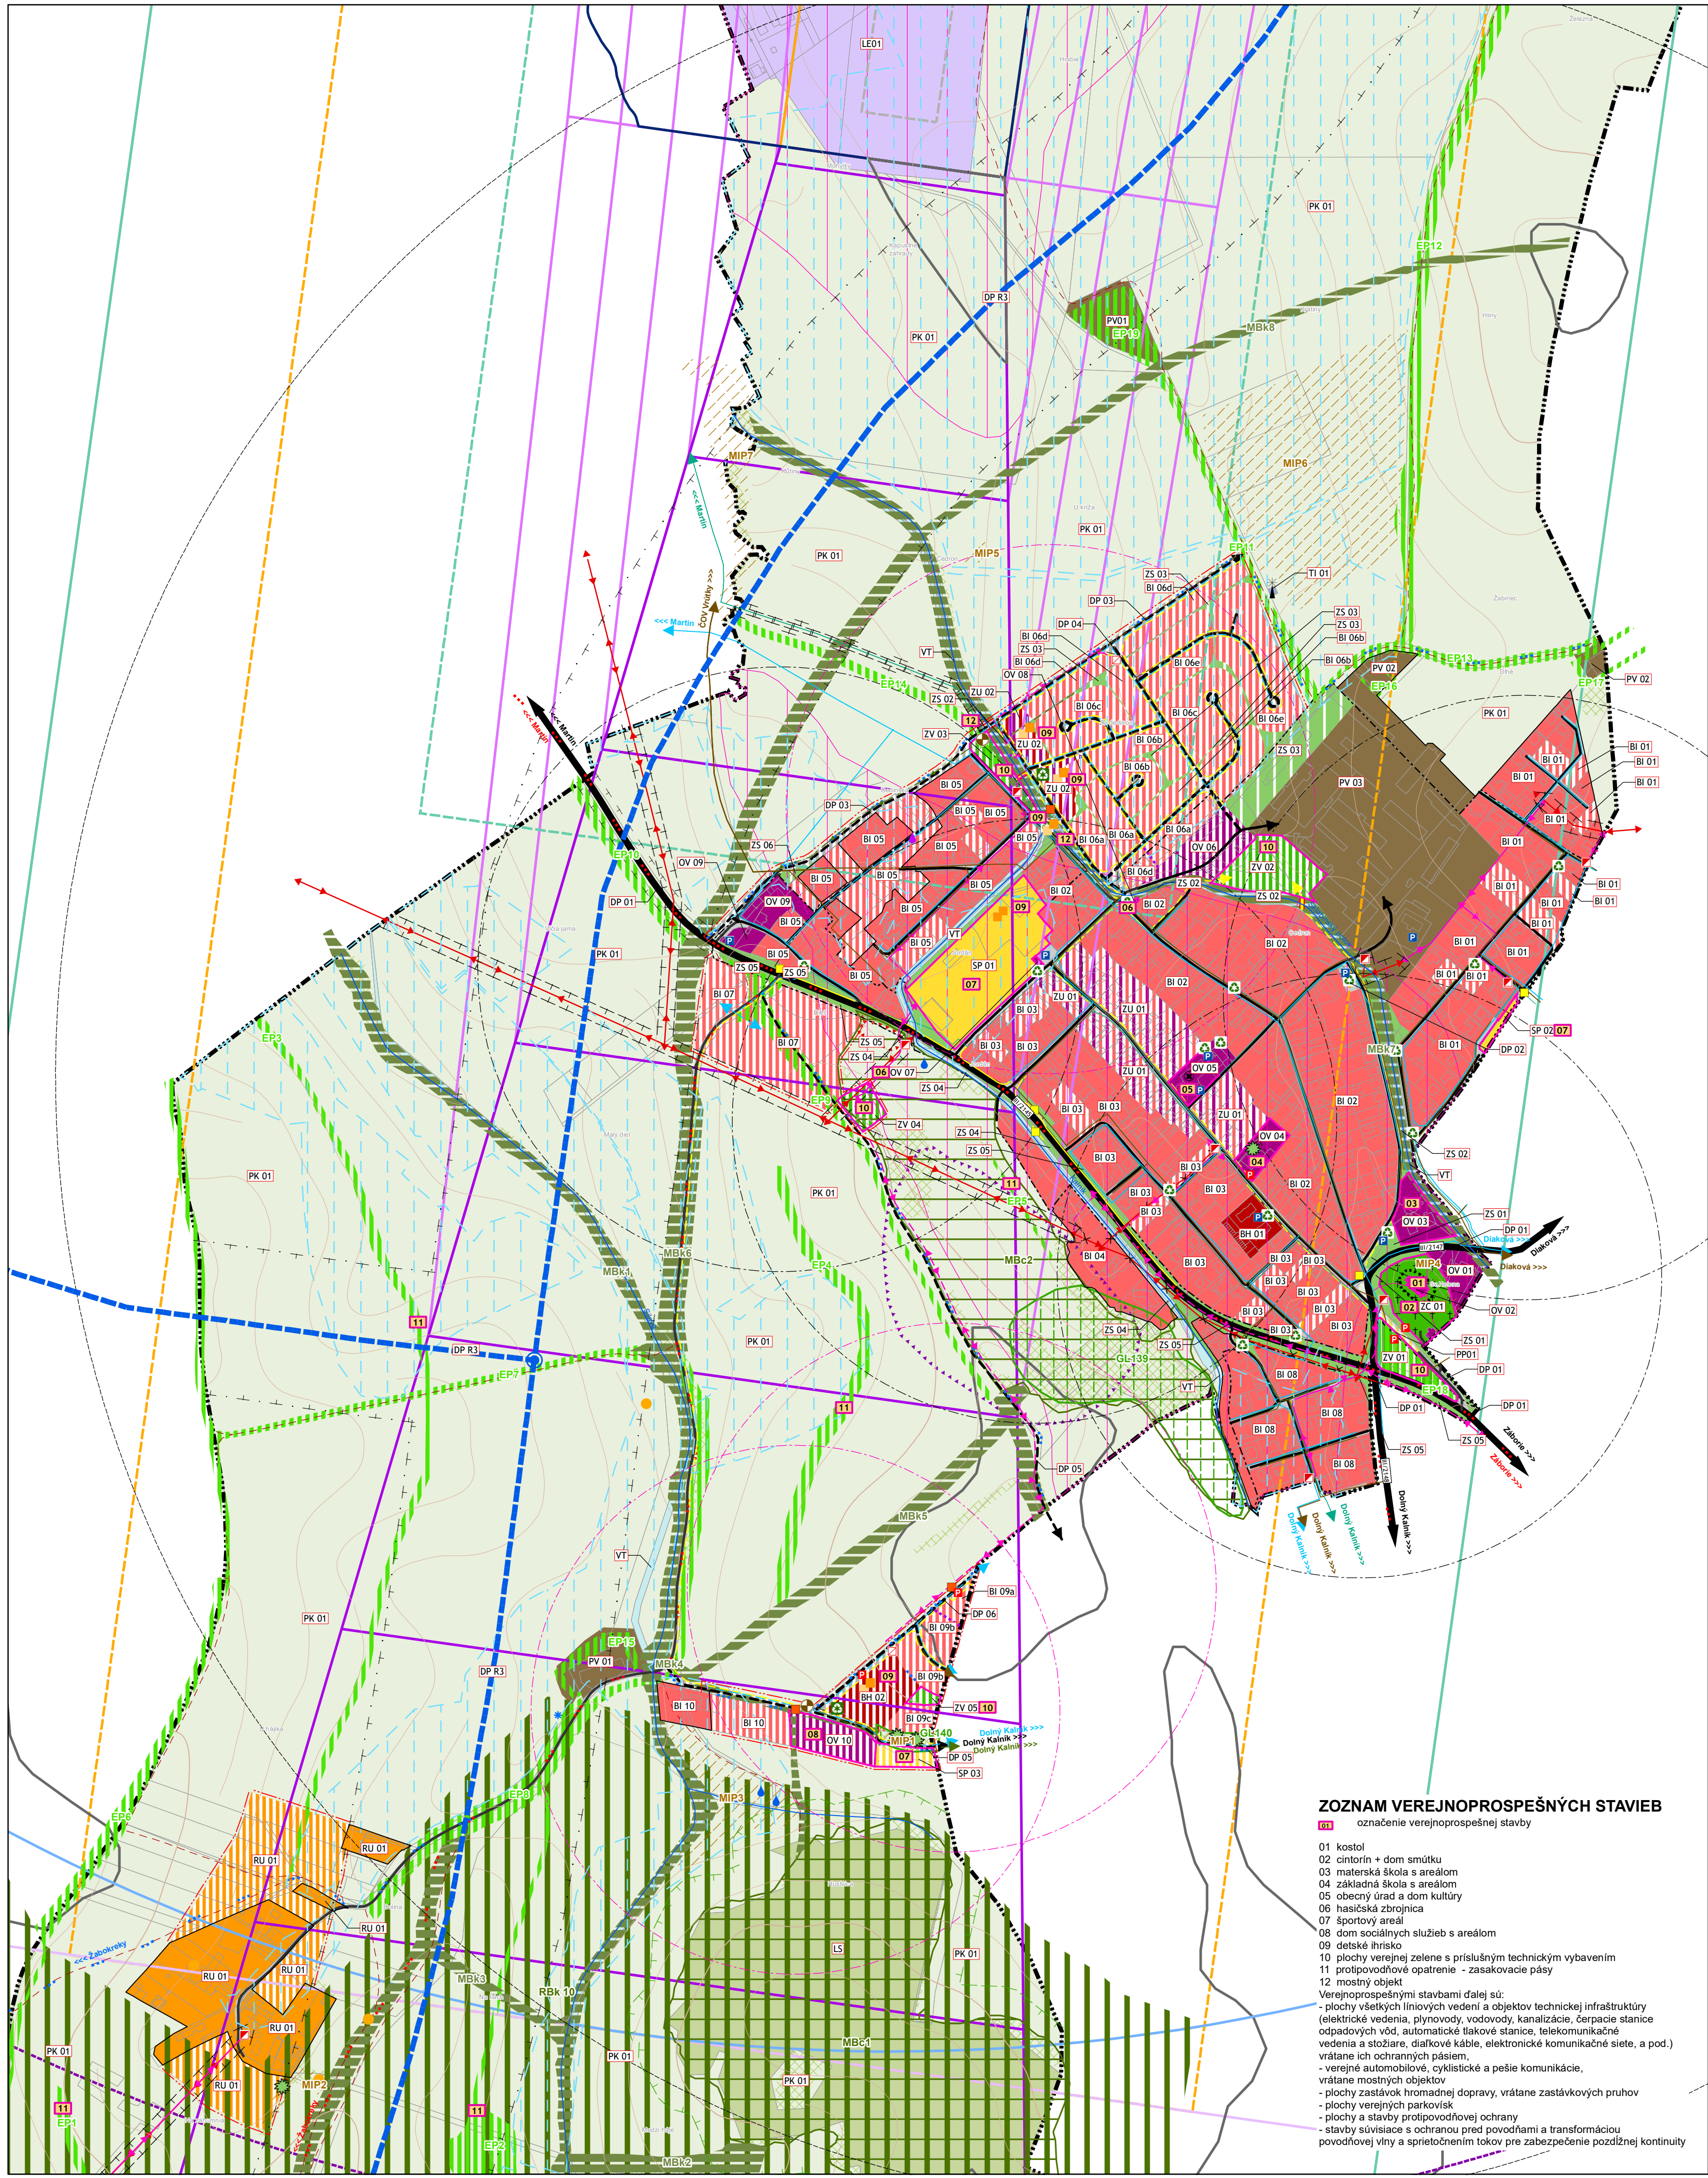

LEGENDA

stav	návrh	
		hranica katastra
		hranica zastavaného územia k 1.1.1990
		hranica skutočne zastavaného územia obce
		plochy bývania individuálneho
		plochy bývania hromadného
		plochy občianskej vybavenosti
		zmiešané územie /obč. vyb.+bývanie individ./
		zmiešané územie /obč. vyb.+bývanie hromadné/
		športové a rekreačné plochy
		plochy rekreačného bývania
		plochy letiska
		plochy technickej infraštruktúry
		plochy areálov poľnohospodárskej výroby
		plochy dopravy
		zeleň verejná
		zeleň sprievodná a izolačná
		zeleň cintorínov
		les
		poľnohospodárska krajina
		vodné toky
		nelesná drevitá vegetácia
		odvodnené plochy
		radónové riziko - stredné, ostatné územie - nízke
		zosuv potenciálny
		zosuv aktívny
		cesta III. triedy
		miestne komunikácie
		dopravné napojenie
		poľné cesty
		cyklotrasa
		pešie plochy, chodníky a priestranstvá (zjazdny chodník)
		pešie napojenie
		most, pešia lávka
		izochrona doch. vzdial. hromadnej dopravy
		rozvodné vodovodné potrubie
		rozvodné vodovodné potrubie - napojenie
		splašková kanalizácia
		splašková kanalizácia - napojenie
		splašková kanalizácia - výtláčne potrubie
		vzdušné vedenie VN 22 kV
		vzdušné vedenie VN 22 kV na zrušenie
		podzemné vedenie VN 22 kV
		stredotlaký plynovod
		ochranné pásma všetkých druhov
		bezpečnostné pásmo plynárenských zariadení
		ochranné pásmo lesa
		oddelenie funkčných plôch

RÚSES A MÚSES

		upresnenie RBK 10 podľa PD spracovanej spoločnosťou EKOJET, s.r.o. v r. 2016 pri posudzovaní vplyvov navrhovanej R3 na živ. prostredie (EIA)
		genofondová lokalita
		miestny biokoridor
		miestne biocentrum
		interakčný prvok
		ekostabilizačný prvok

REGULATÍVY ÚZEMNÉHO ROZVOJA:

	OZNAČENIE FUNKČNEJ PLOCHY
	číslo plochy funkcia

BI - obytné územie plochy individuálnej bytovej výstavby
BH - obytné územie plochy hromadnej bytovej výstavby
DP - dopravné plochy
EP - ekostabilizačné prvky
GL - genofondová lokalita
LE - plochy letiska
LS - plochy lesov
MBc - miesto biocentrum
MBK - miestny biokoridor
MIP - miestny interakčný prvok
OV - plochy občianskej vybavenosti
PK - poľnohospodárska krajina
PP - pešie plochy a priestranstvá
PV - poľnohospodárska výroba
RBK - regionálny biokoridor
RU - rekreačné územie
SP - plochy športu
TI - plochy technickej infraštruktúry
VT - vodné toky
ZC - plocha zelene cintorína /pohrebiska/
ZS - zeleň sídelná, izolačná a sprievodná
ZU - zmiešané územie
ZV - zeleň verejná

ZOZNAM VEREJNOPROSPEŠNÝCH STAVIEB

- 01 kostol
02 cintorín + dom smútku
03 materská škola s areálom
04 základná škola s areálom
05 obecný úrad a dom kultúry
06 hasičská zbrojnica
07 športový areál
08 dom sociálnych služieb s areálom
09 detské ihrisko
10 plochy verejnej zelene s príslušným technickým vybavením
11 protipovodňové opatrenie - zasakovacie pásy
12 mostný objekt
- Verejnoprospešnými stavbami ďalej sú:
- plochy zastávok hromadnej dopravy, vrátane zastávkových pruhov
 - plochy verejných parkovísk
 - plochy a stavby protipovodňovej ochrany
 - stavby siviácie s ochranou pred povodňami a transformáciou povodňovej vlny a sprievodným tokom pre zabezpečenie pozdĺžnej kontinuity


		parkovisko
		zastávka autobusu
		významný solitér zelene
		trafostanica
		telekomunikačný stožiar
		odvezená skládka
		opustená (nelegálna) skládka
		prameň
		hydrogeologický vrt
		čerpacia stanica kanalizácie
		nádoby na separovaný zber
		detské ihrisko
		siréna a jej minimálny dosah

OCHRANNÉ PÁSMA LETISKA MARTIN

		OP kuželovej plochy sklon 1:25
		OP vzletových a približovacích priestorov sklon 1:40
		OP vodorovnej roviny
		OP prechodových plôch sklon 1:7
		OP s obmedzením stavieb VN a VVN
		OP prevádzkových plôch letiska
		OP proti nebezpečným a klamlivým svetlám
		OP vonkajšie ornitologické
		OP vnútorné ornitologické
		OP záujmového územia letiska
		terén prekážkou
		vzletová a pristávacia dráha
		vzletový a pristávací pás

VÝHLADOVÉ JAVY

		rýchlostná cesta R3 - odporúčaný variant z procesu EIA - V1
		rýchlostná cesta R3 - pripájač
		ochranné pásmo R3

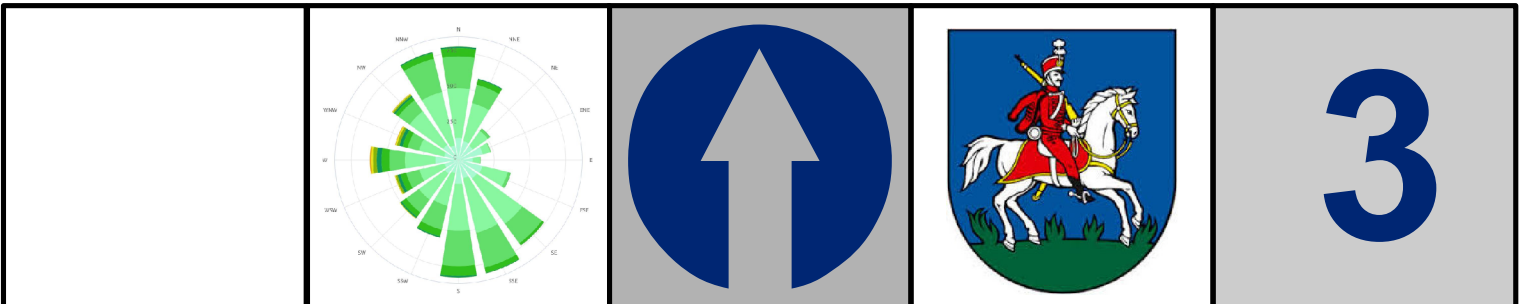

KOMPLEXNÝ VÝKRES PRIESTOROVÉHO USPORIADANIA A FUNKČNÉHO VYUŽÍVANIA ÚZEMIA - ZASTAVANÉ ÚZEMIE OBCE (SUČASNÉ A NAVRHOVANÉ), S VYZNAČENOU ZÁVÄZNOU ČASŤOU RIŠENIA A VEREJNOPROSPEŠNÝMI STAVBAMI A PRVKY ÚSES	
AUTORSKÝ KOLEKTÍV:	OBSTARÁVATEL: OBEC DRAŽKOVCE
URBANIZMUS: Ing. arch. Eleonóra Hejzlarová Ing. arch. Roman Jančo	OSO PRE OBST. ÚPD: Ing. arch. Eva Zaťková SPRACOVATEL:
ELEKTRINA: Ing. Lukáš Stránsky	Ing.arch. Ján Kubina ARCHITEKTÚRA-URBANIZMUS
DOPRAVA: Ing. Iveta Kolenčíková	ČÍSLO ZÁKAZY: 877/20
VOD.HOSP.: Ing. Vladimír Otto	DÁTUM NOVEMBER 2021
PLYN: Tatiana Bičanovská	MIERKA: 1 : 5 000